


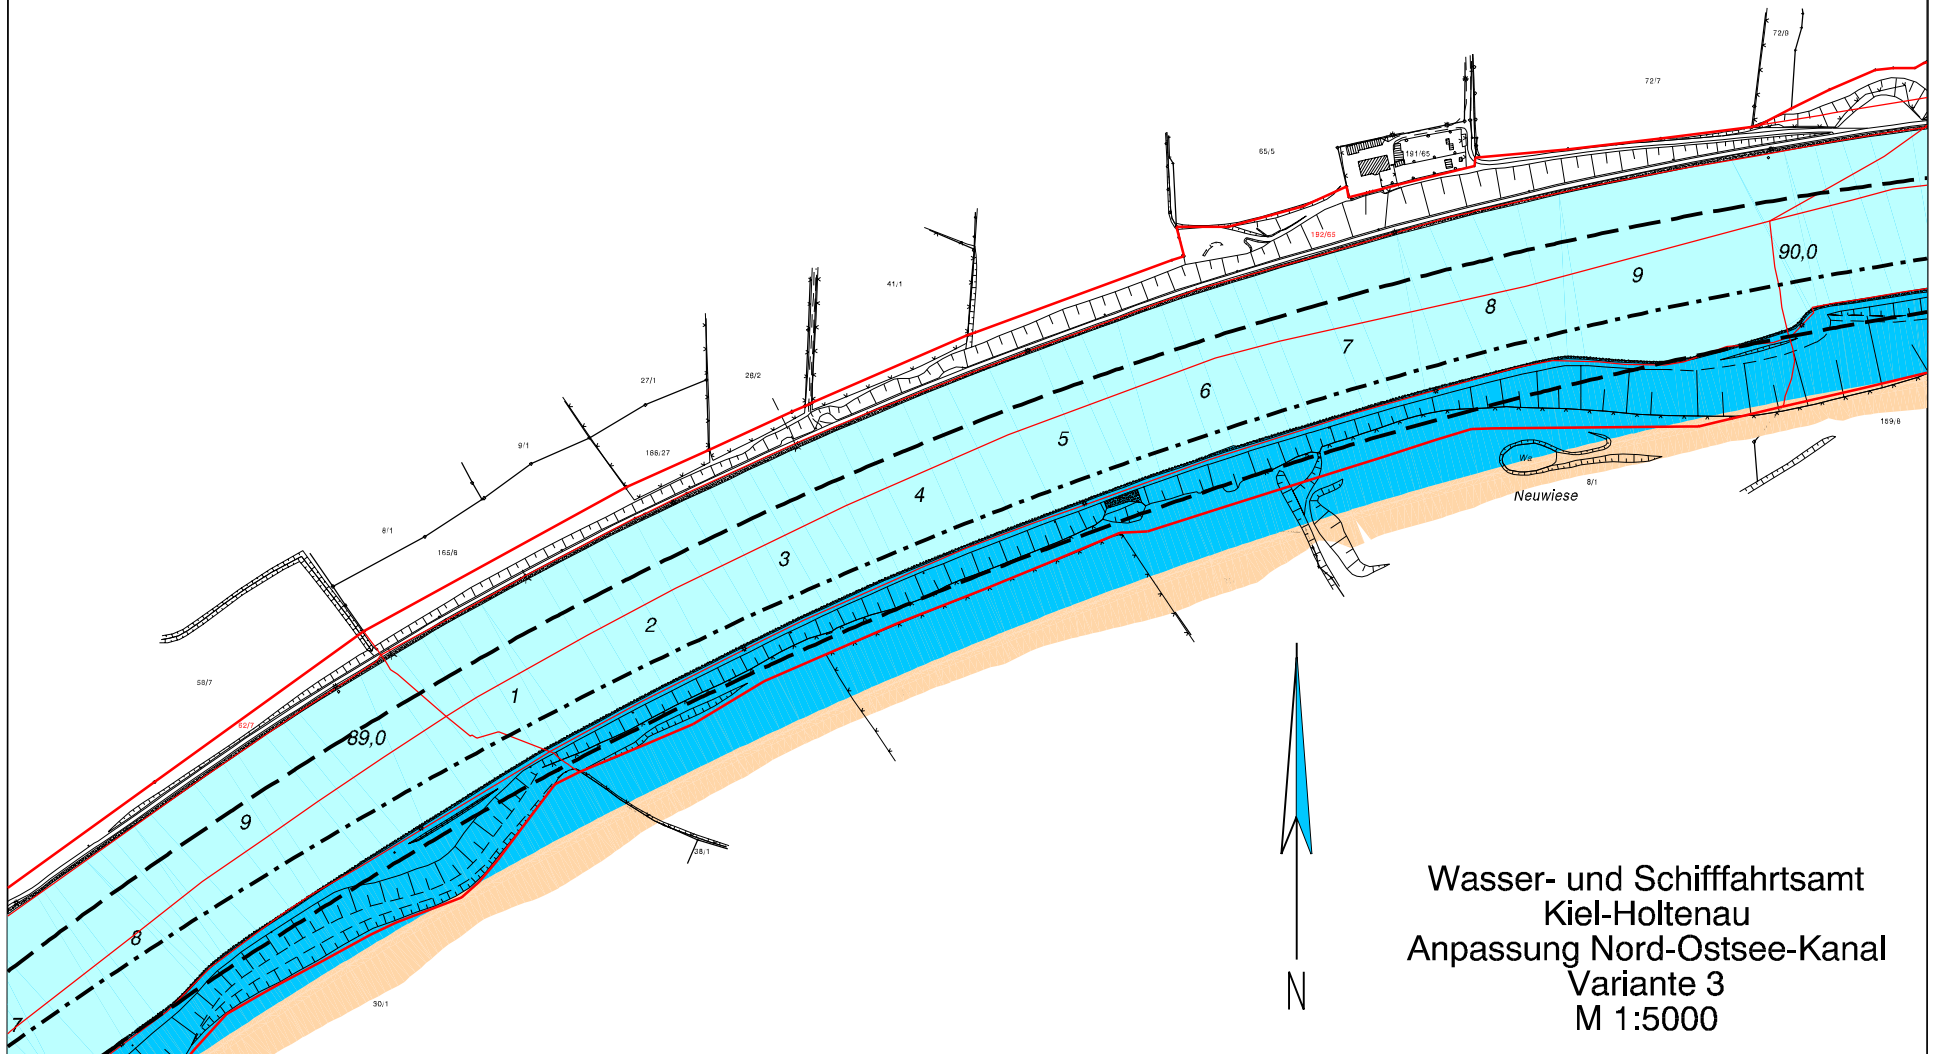


Legende:

- Kanalachse neu - - - - -
- Sohlenknick neu - - - - -
- Wasserfläche alt 
- Wasserfläche neu 
- Abtrag 



Wasser- und Schifffahrtsamt  
Kiel-Holtenau  
Anpassung Nord-Ostsee-Kanal  
Variante 3  
M 1:5000